
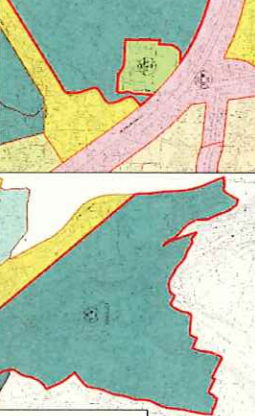
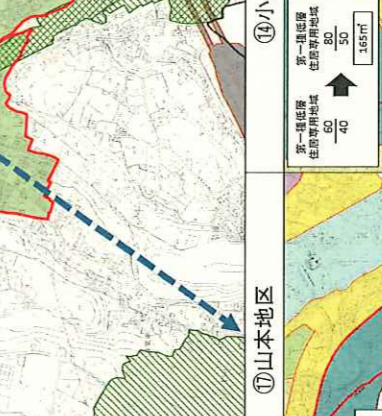
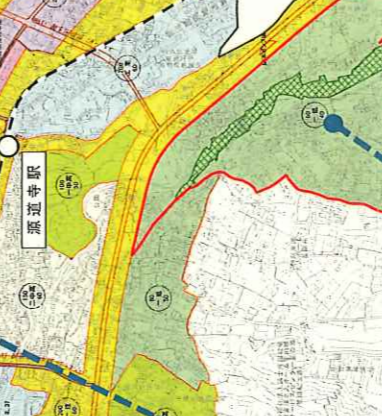
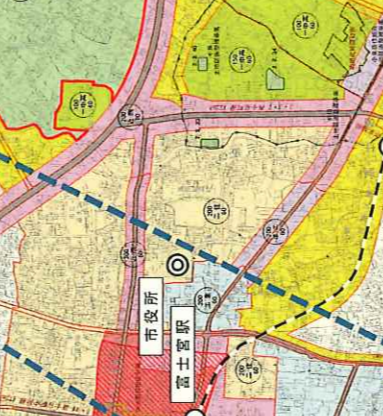
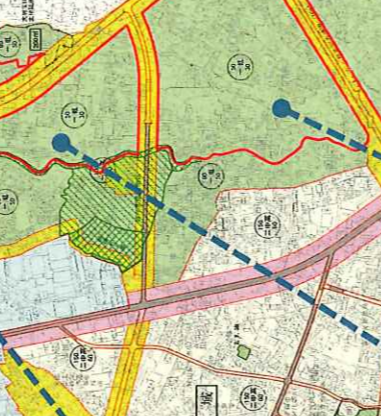
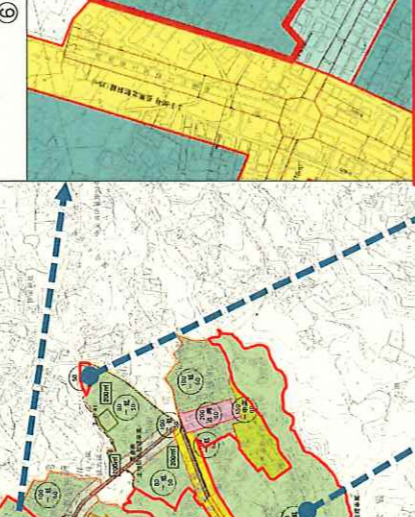
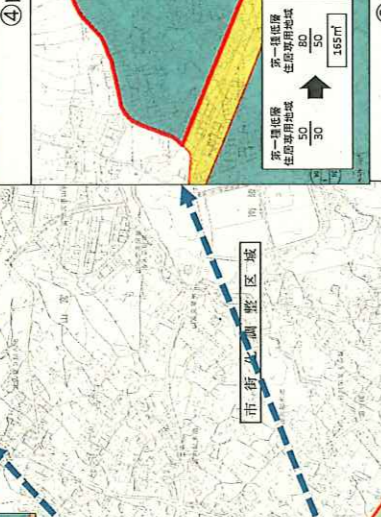
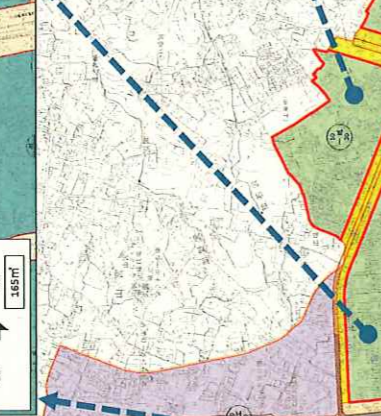
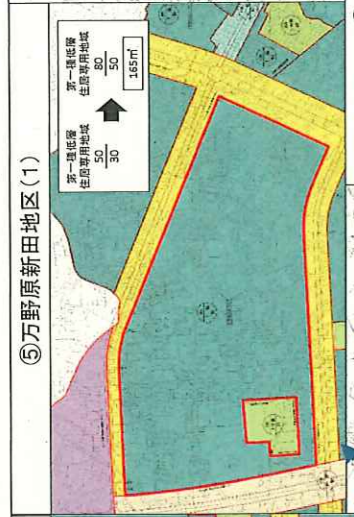
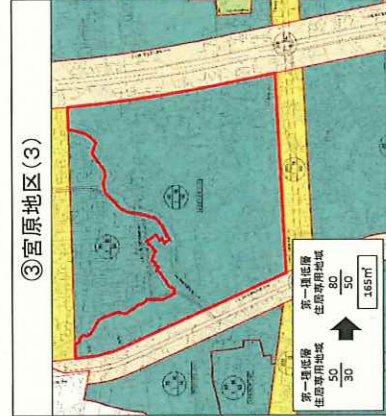
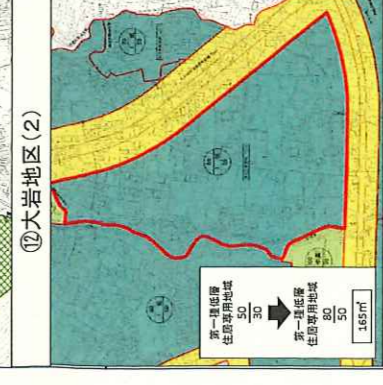
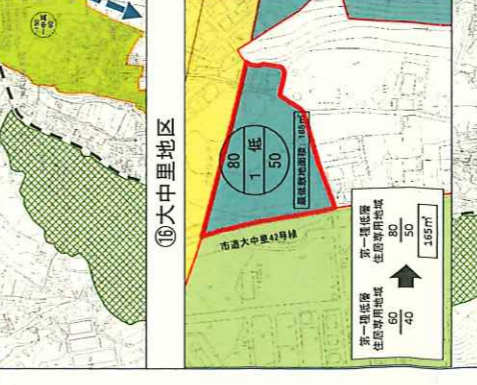
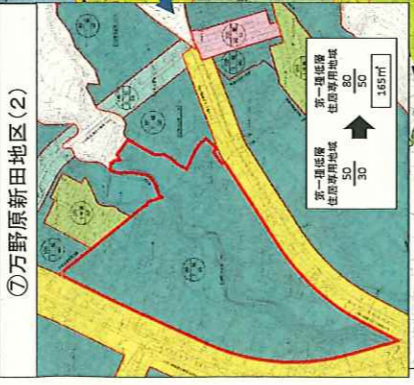
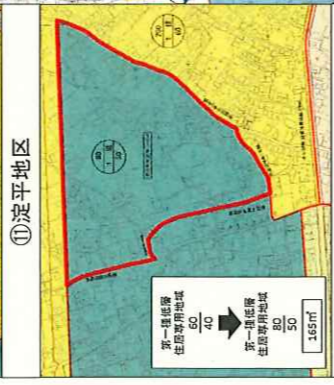
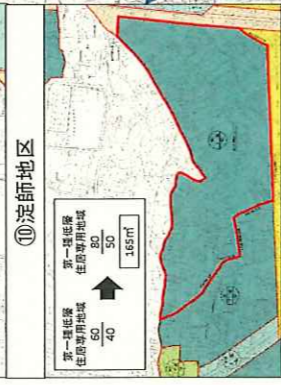
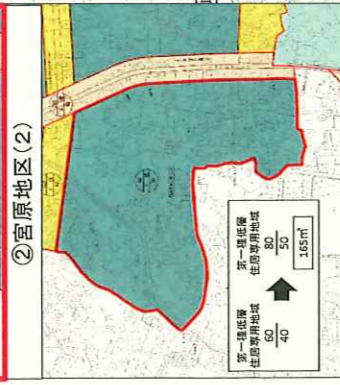
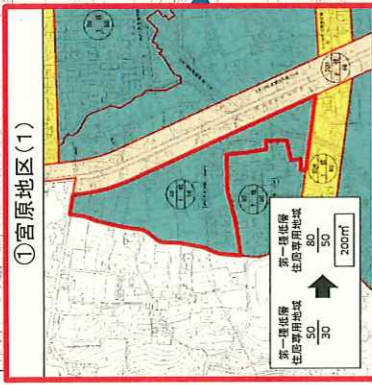


岳南広域都市計画図(富士宮市)

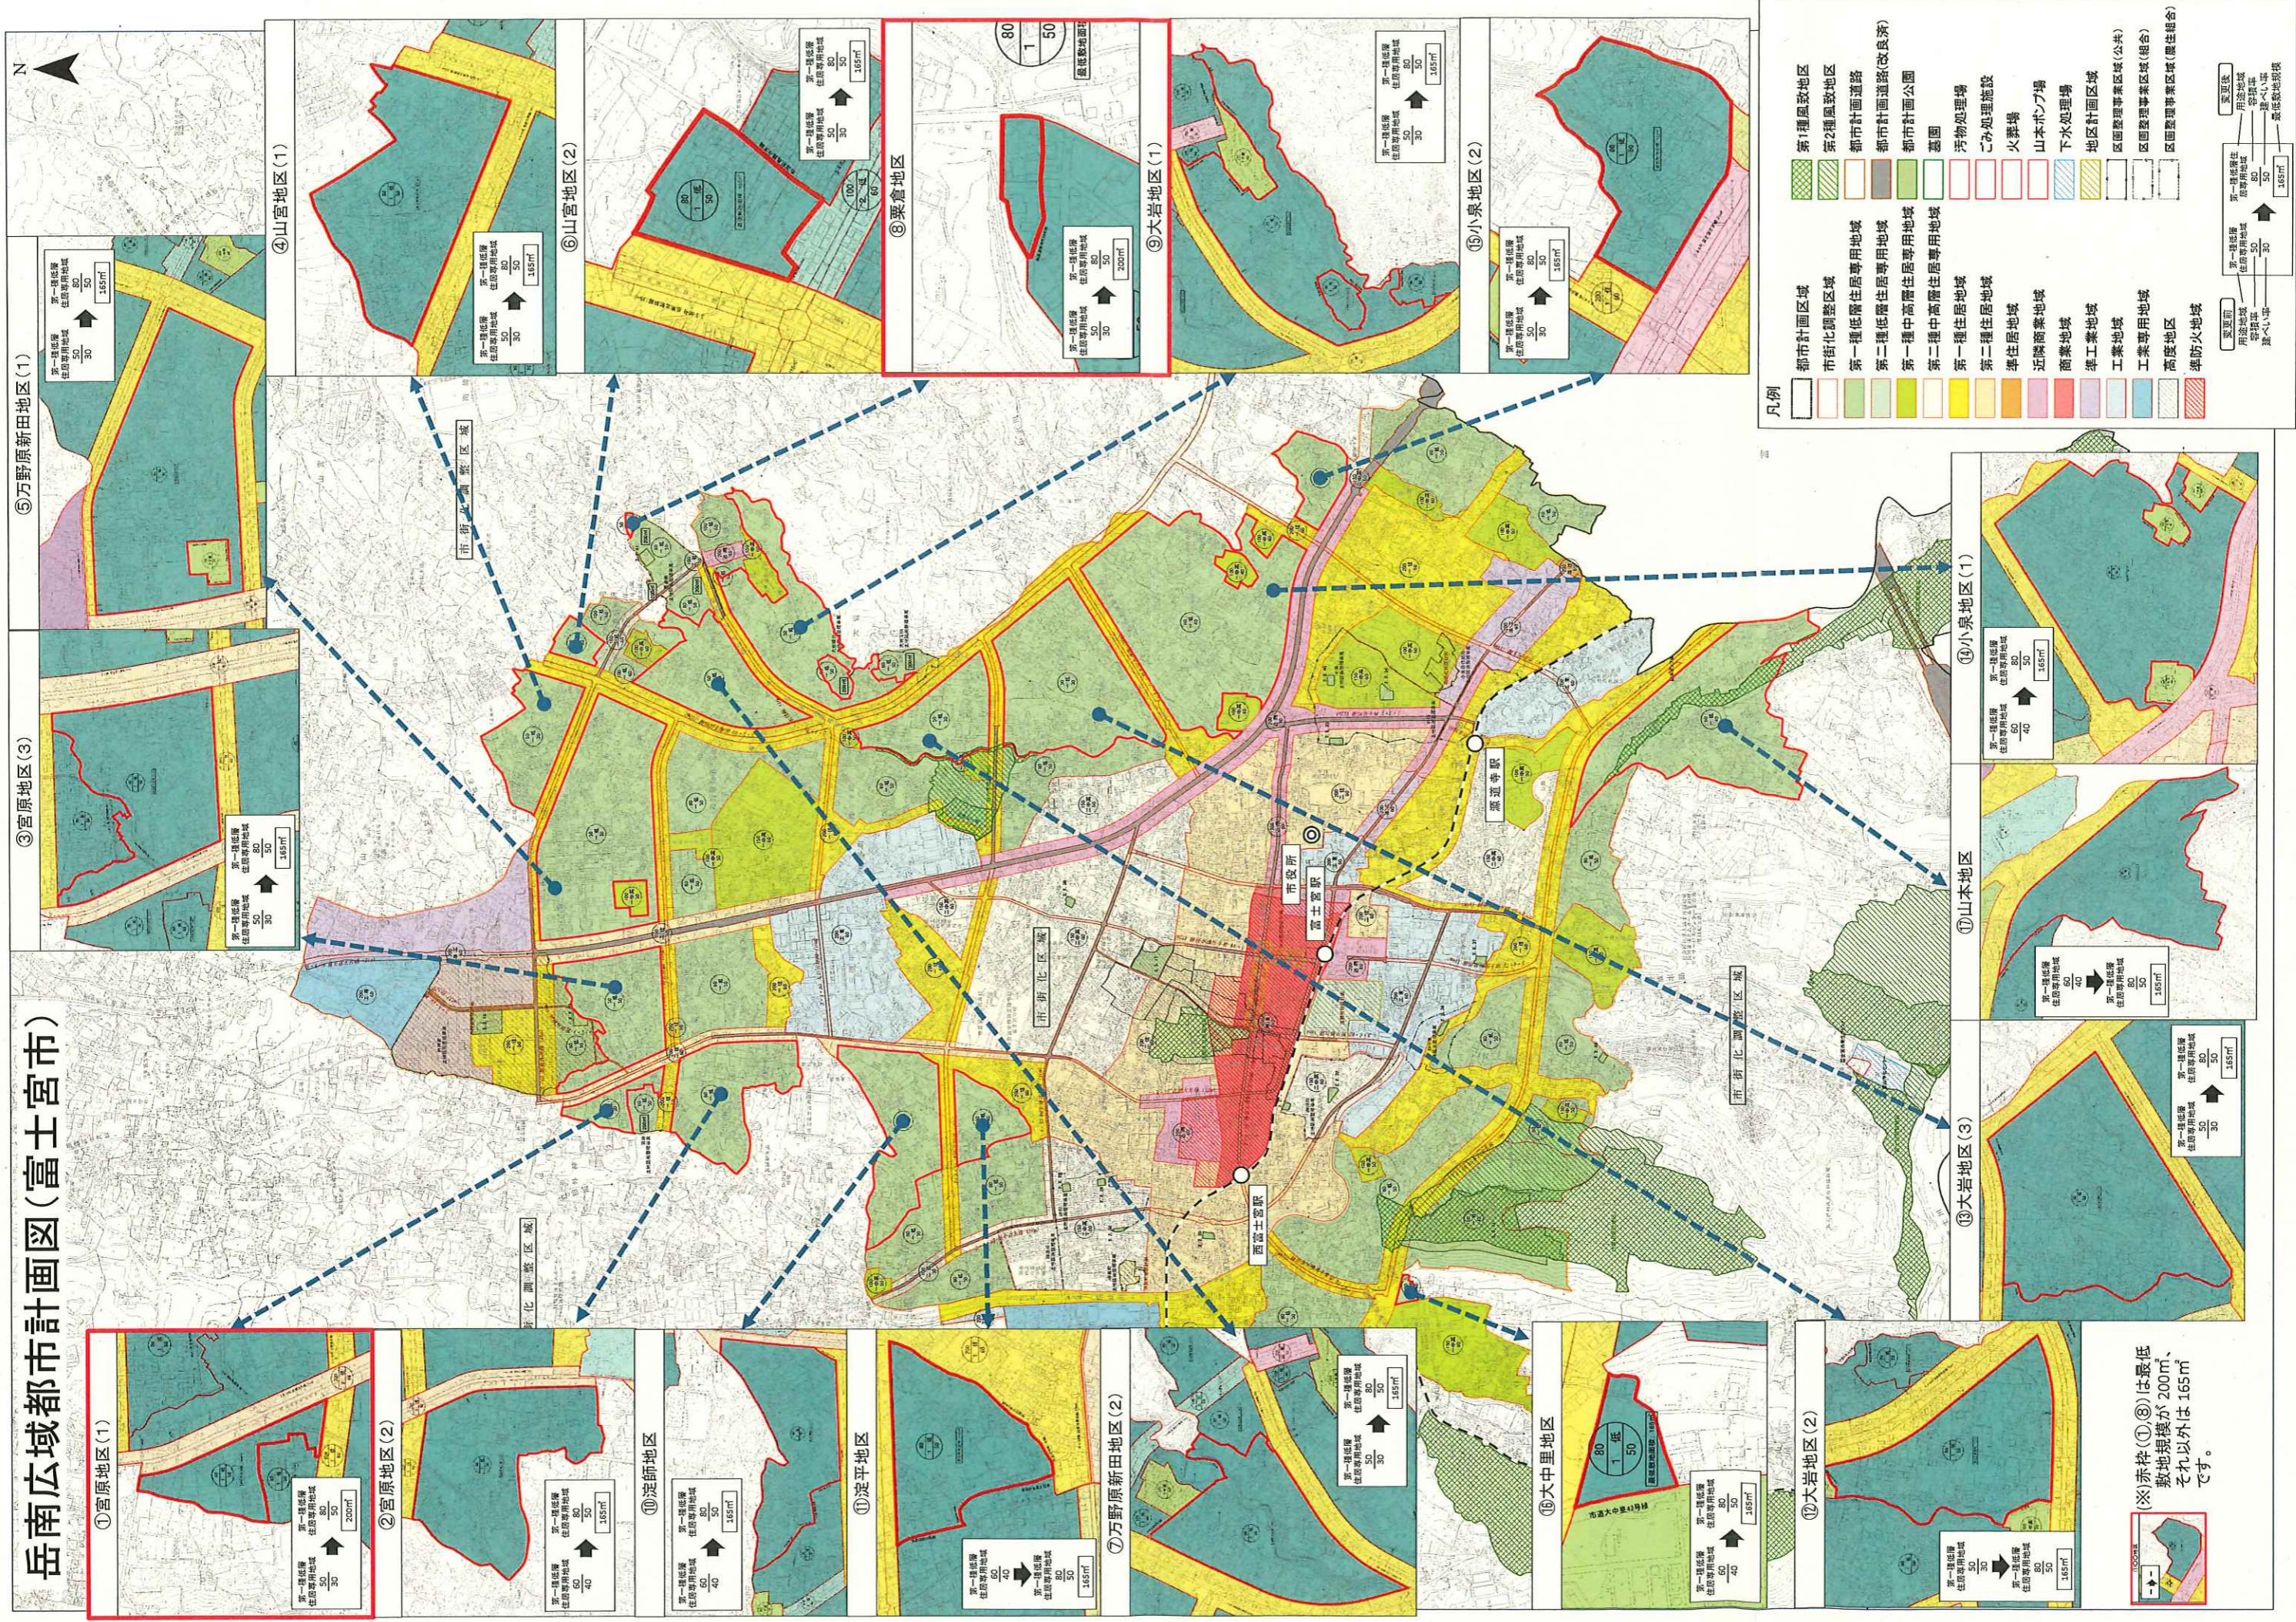

凡例


(※)赤枠(①⑧)は最低敷地規模が200㎡、それ以外は165㎡です。